

EOLIENNES DES AVENAGES

Chez : VSB énergies nouvelles
Espace Performance - Bât G1.
35760 St-Grégoire

Tél. : 02 99 23 99 50 Fax : 02 99 68 88 64

Parc éolien de Saint Jean de la Motte & la Fontaine Saint-Martin


Département de la Sarthe (72)

AU 10.2d : Plan de masse sur fond IGN

Code projet : SJM

Ech : 1 / 8 000

Date : 03.03.2017

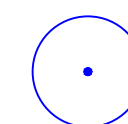

Emprise du rotor de l'éolienne
VESTAS V 110
moyeu : 95m
(hauteur totale : 150m)



Accès à créer



Accès provisoire



Raccordement électrique

PL

Poste de livraison (9 x 2.6 x 2.5m)



EOLIENNES DES AVENAGES

Chez : VSB énergies nouvelles
Espace Performance - Bât G1.
35760 St-Grégoire
Tél. : 02 99 23 99 50 Fax : 02 99 68 88 64

Parc éolien de Saint Jean de la Motte & la Fontaine Saint-Martin

Département de la Sarthe (72)

AU 10.2e : Plan de masse E1


Code projet : SJM


Parcelle N° : ZA 2 (La Fontaine St Martin)

Propriétaires : M. et Mme OUVRARD

Ech : 1 / 1 000

Date : 03.03.2017

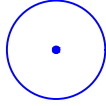-  Emprise du rotor de l'éolienne VESTAS V 110
moyeu : 95m
(hauteur totale : 150m)
-  Accès à créer
-  Accès provisoire
-  Raccordement électrique
-  Poste de livraison (9 x 2.6 x 2.5m)
-  Coupe de terrain
-  Bois
-  Haie / Broussaille
-  Fossé
-  Clôture
-  Irrigation
-  limite de route
-  Télécom
-  Arbre

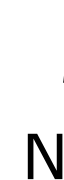

E1

ZA 2

R55m

61,5m

48m

B 143

ZD 62

ZD 65

X : 477 892
Y : 6 745 959
Alt : 84,5m

ZD 1

ZD 66

ZD 2

EOLIENNES DES AVENAGES

Chez : VSB énergies nouvelles
Espace Performance - Bât G1.
35760 St-Grégoire
Tél. : 02 99 23 99 50 Fax : 02 99 68 88 64

Parc éolien de Saint Jean de la Motte & la Fontaine Saint-Martin

Département de la Sarthe (72)

AU 10.2f : Plan de masse E2


Code projet : SJM


Parcelle N° : ZD 66 (St Jean de la Motte)

Propriétaires : M. et Mme OUVRARD

Ech : 1 / 1 000

Date : 03.03.2017

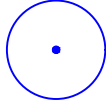-  Emprise du rotor de l'éolienne
VESTAS V 100
moyeu : 100m
(hauteur totale : 150m)
-  Accès à créer
-  Accès provisoire
-  Raccordement électrique
-  Poste de livraison (9 x 2.6 x 2.5m)
-  Coupe de terrain
-  Bois
-  Haie / Broussaille
-  Fossé
-  Clôture
-  Irrigation
-  limite de route
-  Télécom
-  Arbre

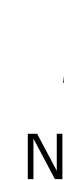

ZD 2

ZD 31

ZD 66

E2

LES GRANDS AVENAGES

X : 477 892
Y : 6 745 550
Alt : 89m

102,5m

101,5m

R55m

63m

EOLIENNES DES AVENAGES

Chez : VSB énergies nouvelles
Espace Performance - Bât G1.
35760 St-Grégoire
Tél. : 02 99 23 99 50 Fax : 02 99 68 88 64

Parc éolien de Saint Jean de la Motte & la Fontaine Saint-Martin

Département de la Sarthe (72)

AU 10.2g : Plan de masse E3


Code projet : SJM


Parcelle N° : ZD 66 (St Jean de la Motte)

Propriétaires : M. et Mme OUVRARD

Ech : 1 / 1 000

Date : 03.03.2017

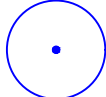-  Emprise du rotor de l'éolienne
VESTAS V 110
moyeu : 95m
(hauteur totale : 150m)
-  Accès à créer
-  Accès provisoire
-  Raccordement électrique
-  Poste de livraison (9 x 2.6 x 2.5m)
-  Coupe de terrain
-  Bois
-  Haie / Broussaille
-  Fossé
-  Clôture
-  Irrigation
-  limite de route
-  Télécom
-  Arbre

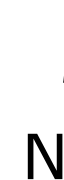

ZD 66

X : 478 005
Y : 6 745 274
Alt : 88m

E 234

E3

68,5m

60,5m

R55m

ZD 69

ZD 68

EOLIENNES DES AVENAGES

Chez : VSB énergies nouvelles
Espace Performance - Bât G1.
35760 St-Grégoire

Tél. : 02 99 23 99 50 Fax : 02 99 68 88 64

Parc éolien de Saint Jean de la Motte & la Fontaine Saint-Martin

Département de la Sarthe (72)

AU 10.2h : Plan de masse E4



Code projet : SJM


Parcelle N° : ZH 1 (St Jean de la Motte)

Propriétaires : M. et Mme OUVRARD

Ech : 1 / 1 000

Date : 03.03.2017

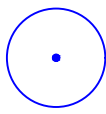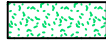-  Emprise du rotor de l'éolienne VESTAS V 110
moyeu : 95m
(hauteur totale : 150m)
-  Accès à créer
-  Accès provisoire
-  Raccordement électrique
-  Poste de livraison (9 x 2.6 x 2.5m)
-  Coupe de terrain
-  Bois
-  Haie / Broussaille
-  Fossé
-  Clôture
-  Irrigation
-  limite de route
-  Télécom
-  Arbre

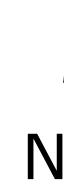

E 233

ZD 69

ZH 2

E4

X : 478 295
Y : 6 744 988
Alt : 86,5m

152m

R55m

124m

LES AVENAGES


Irrigation passage canon

ZH 1

rural

Chemin

n°1

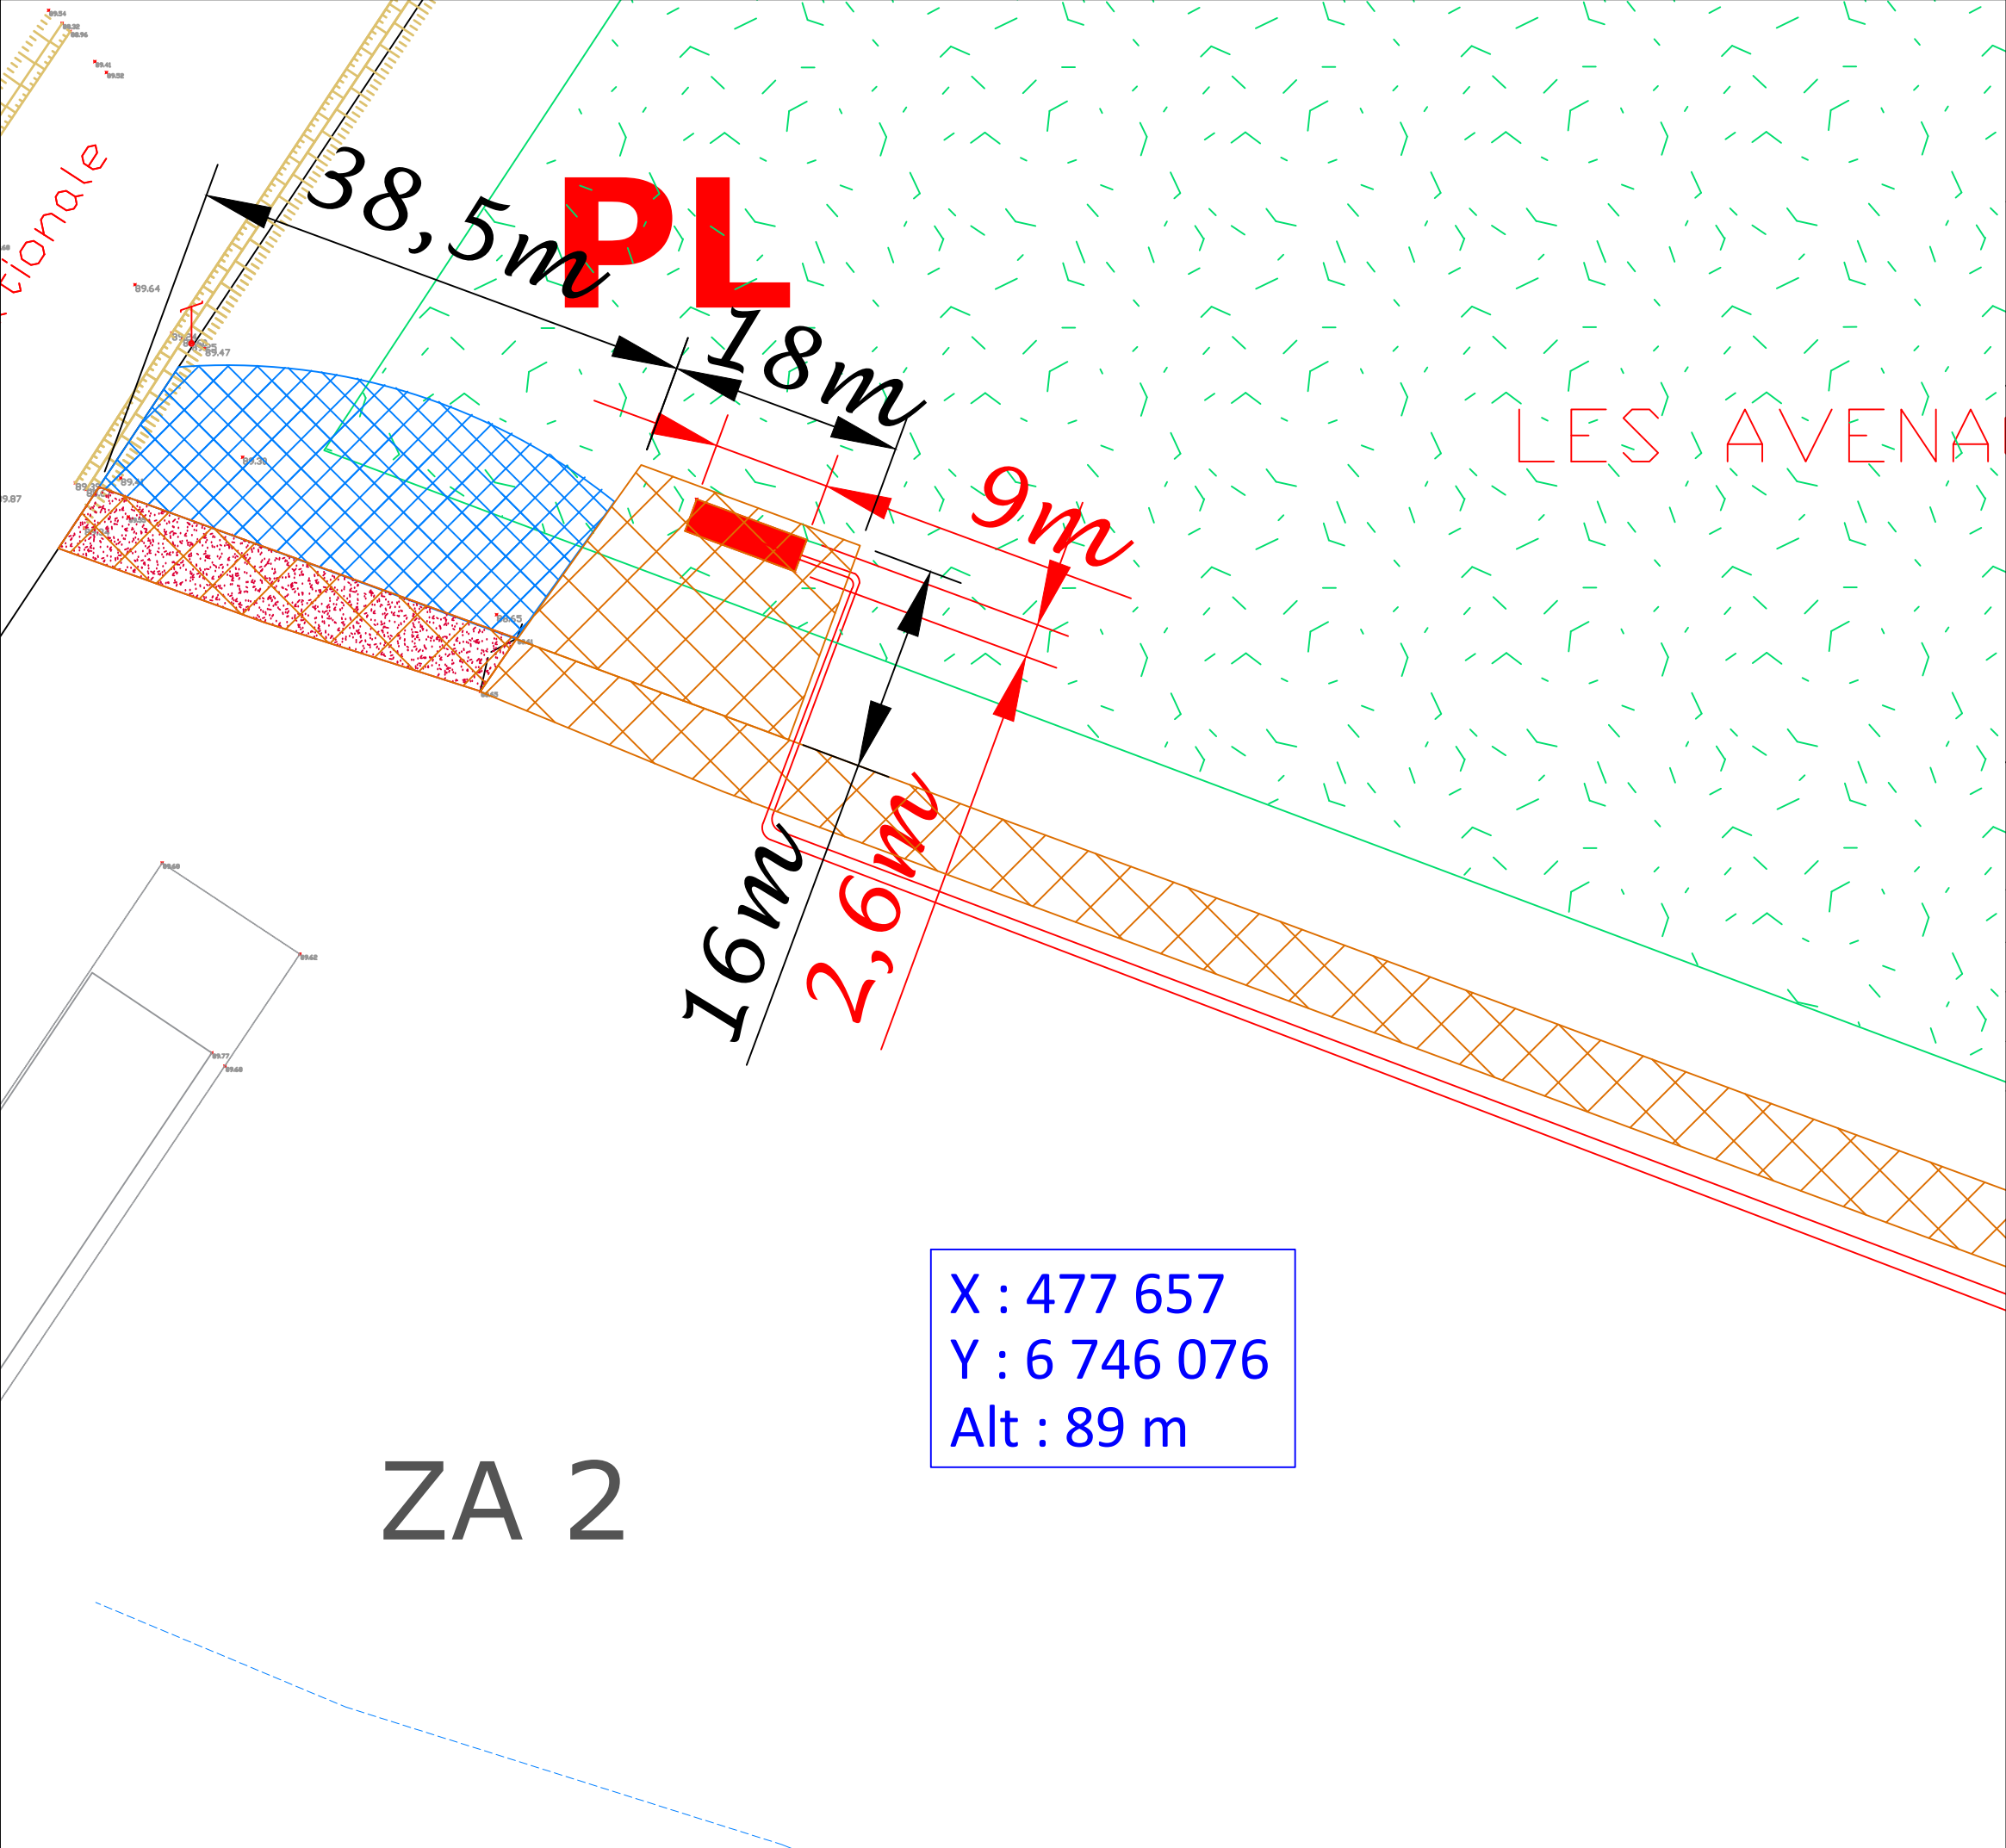

EOLIENNES DES AVENAGES

Chez : VSB énergies nouvelles
Espace Performance - Bât G1.
35760 St-Grégoire
Tél. : 02 99 23 99 50 Fax : 02 99 68 88 64

**Parc éolien de
Saint Jean de la Motte &
la Fontaine Saint-Martin**

Département de la Sarthe (72)

**AU 10.2i : Plan de masse
Poste de livraison**

Code projet : SJM

Parcelle N° : ZA 2 (La Fontaine St Martin)

Propriétaires : M. et Mme OUVRARD

Ech : 1 / 500 Date : 03.03.2017

	Accès à créer
	Raccordement électrique
	Poste de livraison (9 x 2.6 x 2.5m)
	Coupe de terrain
	Haie / Broussaille
	Fossé
	Clôture
	Irrigation
	limite de route
	Télécom
	Arbre

N